




BOVENAANZICHT

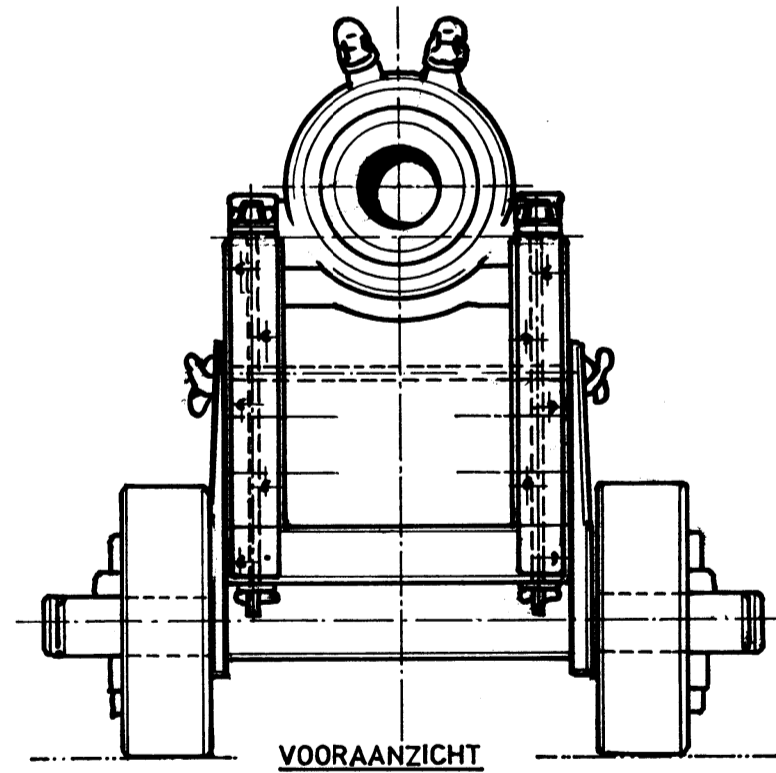


VOORAANZICHT

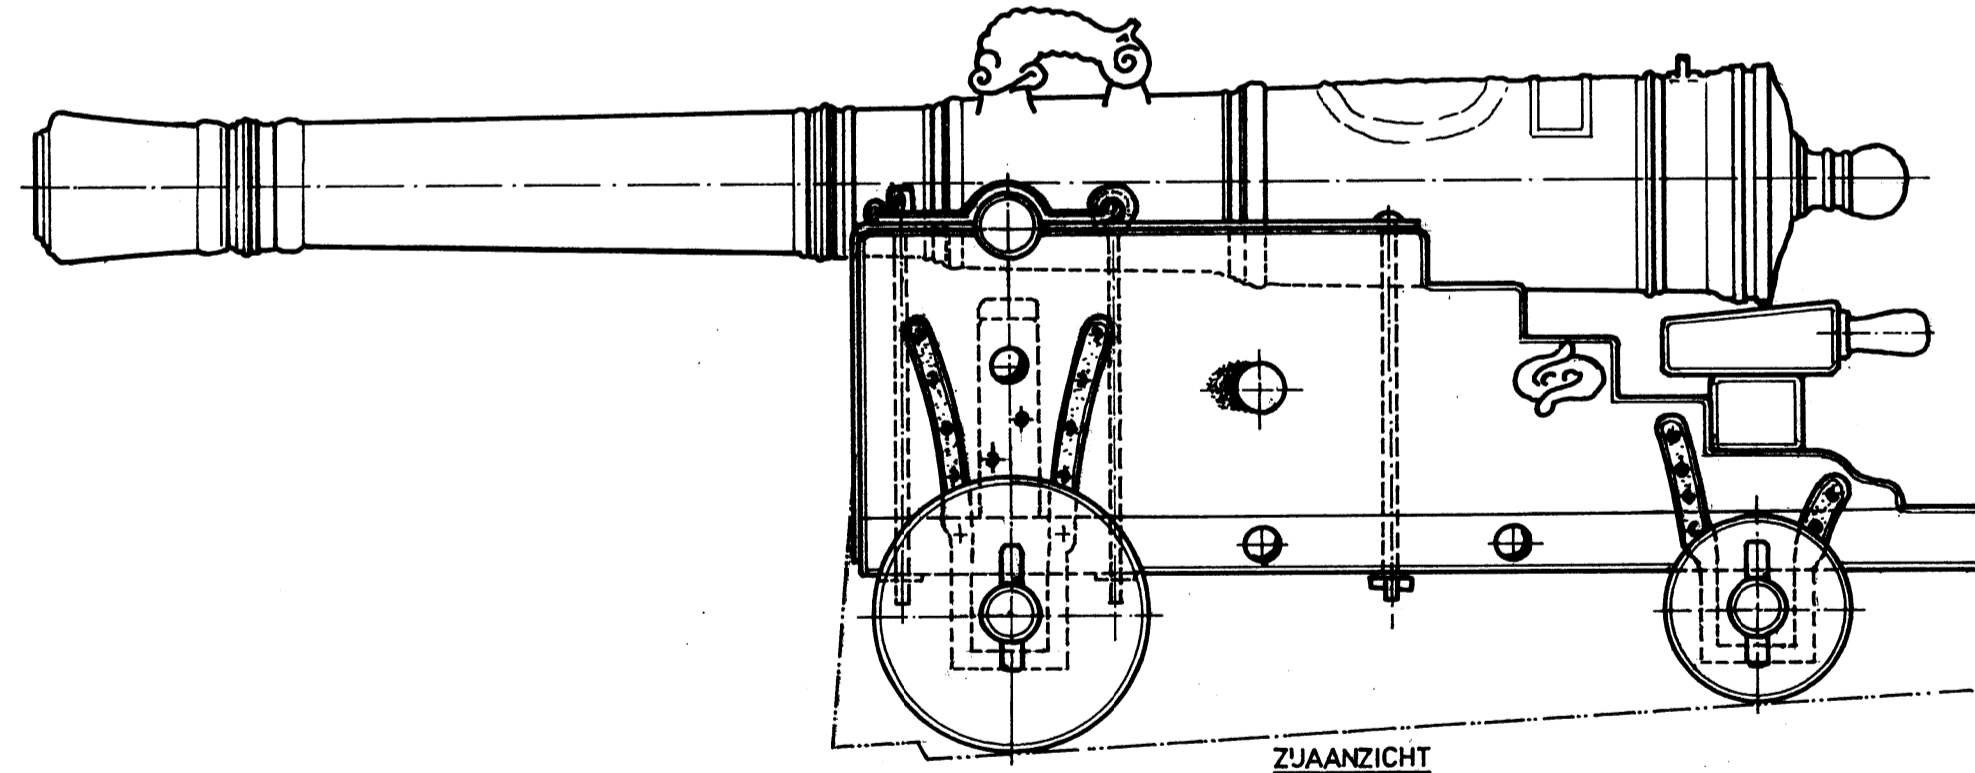

ZIJDEAANZICHT

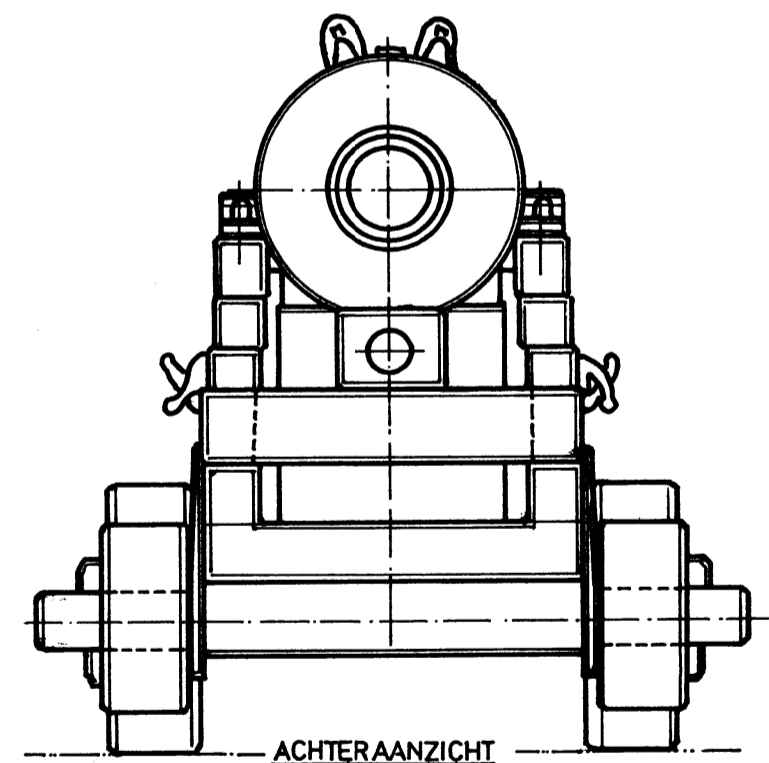

ACHTERAAANZICHT

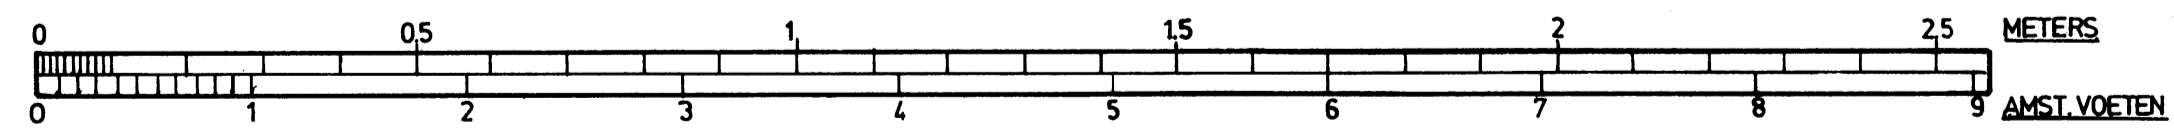

SAMENSTELLING 6 PONDER SCHAAL 1:10
 ZIE VOOR ROLPAARD: TEKENING NR. 75.00.14
 ZIE VOOR KANONSLOOP TEKENING NR. 75.00.06

TEKENING NR. 75.00.30