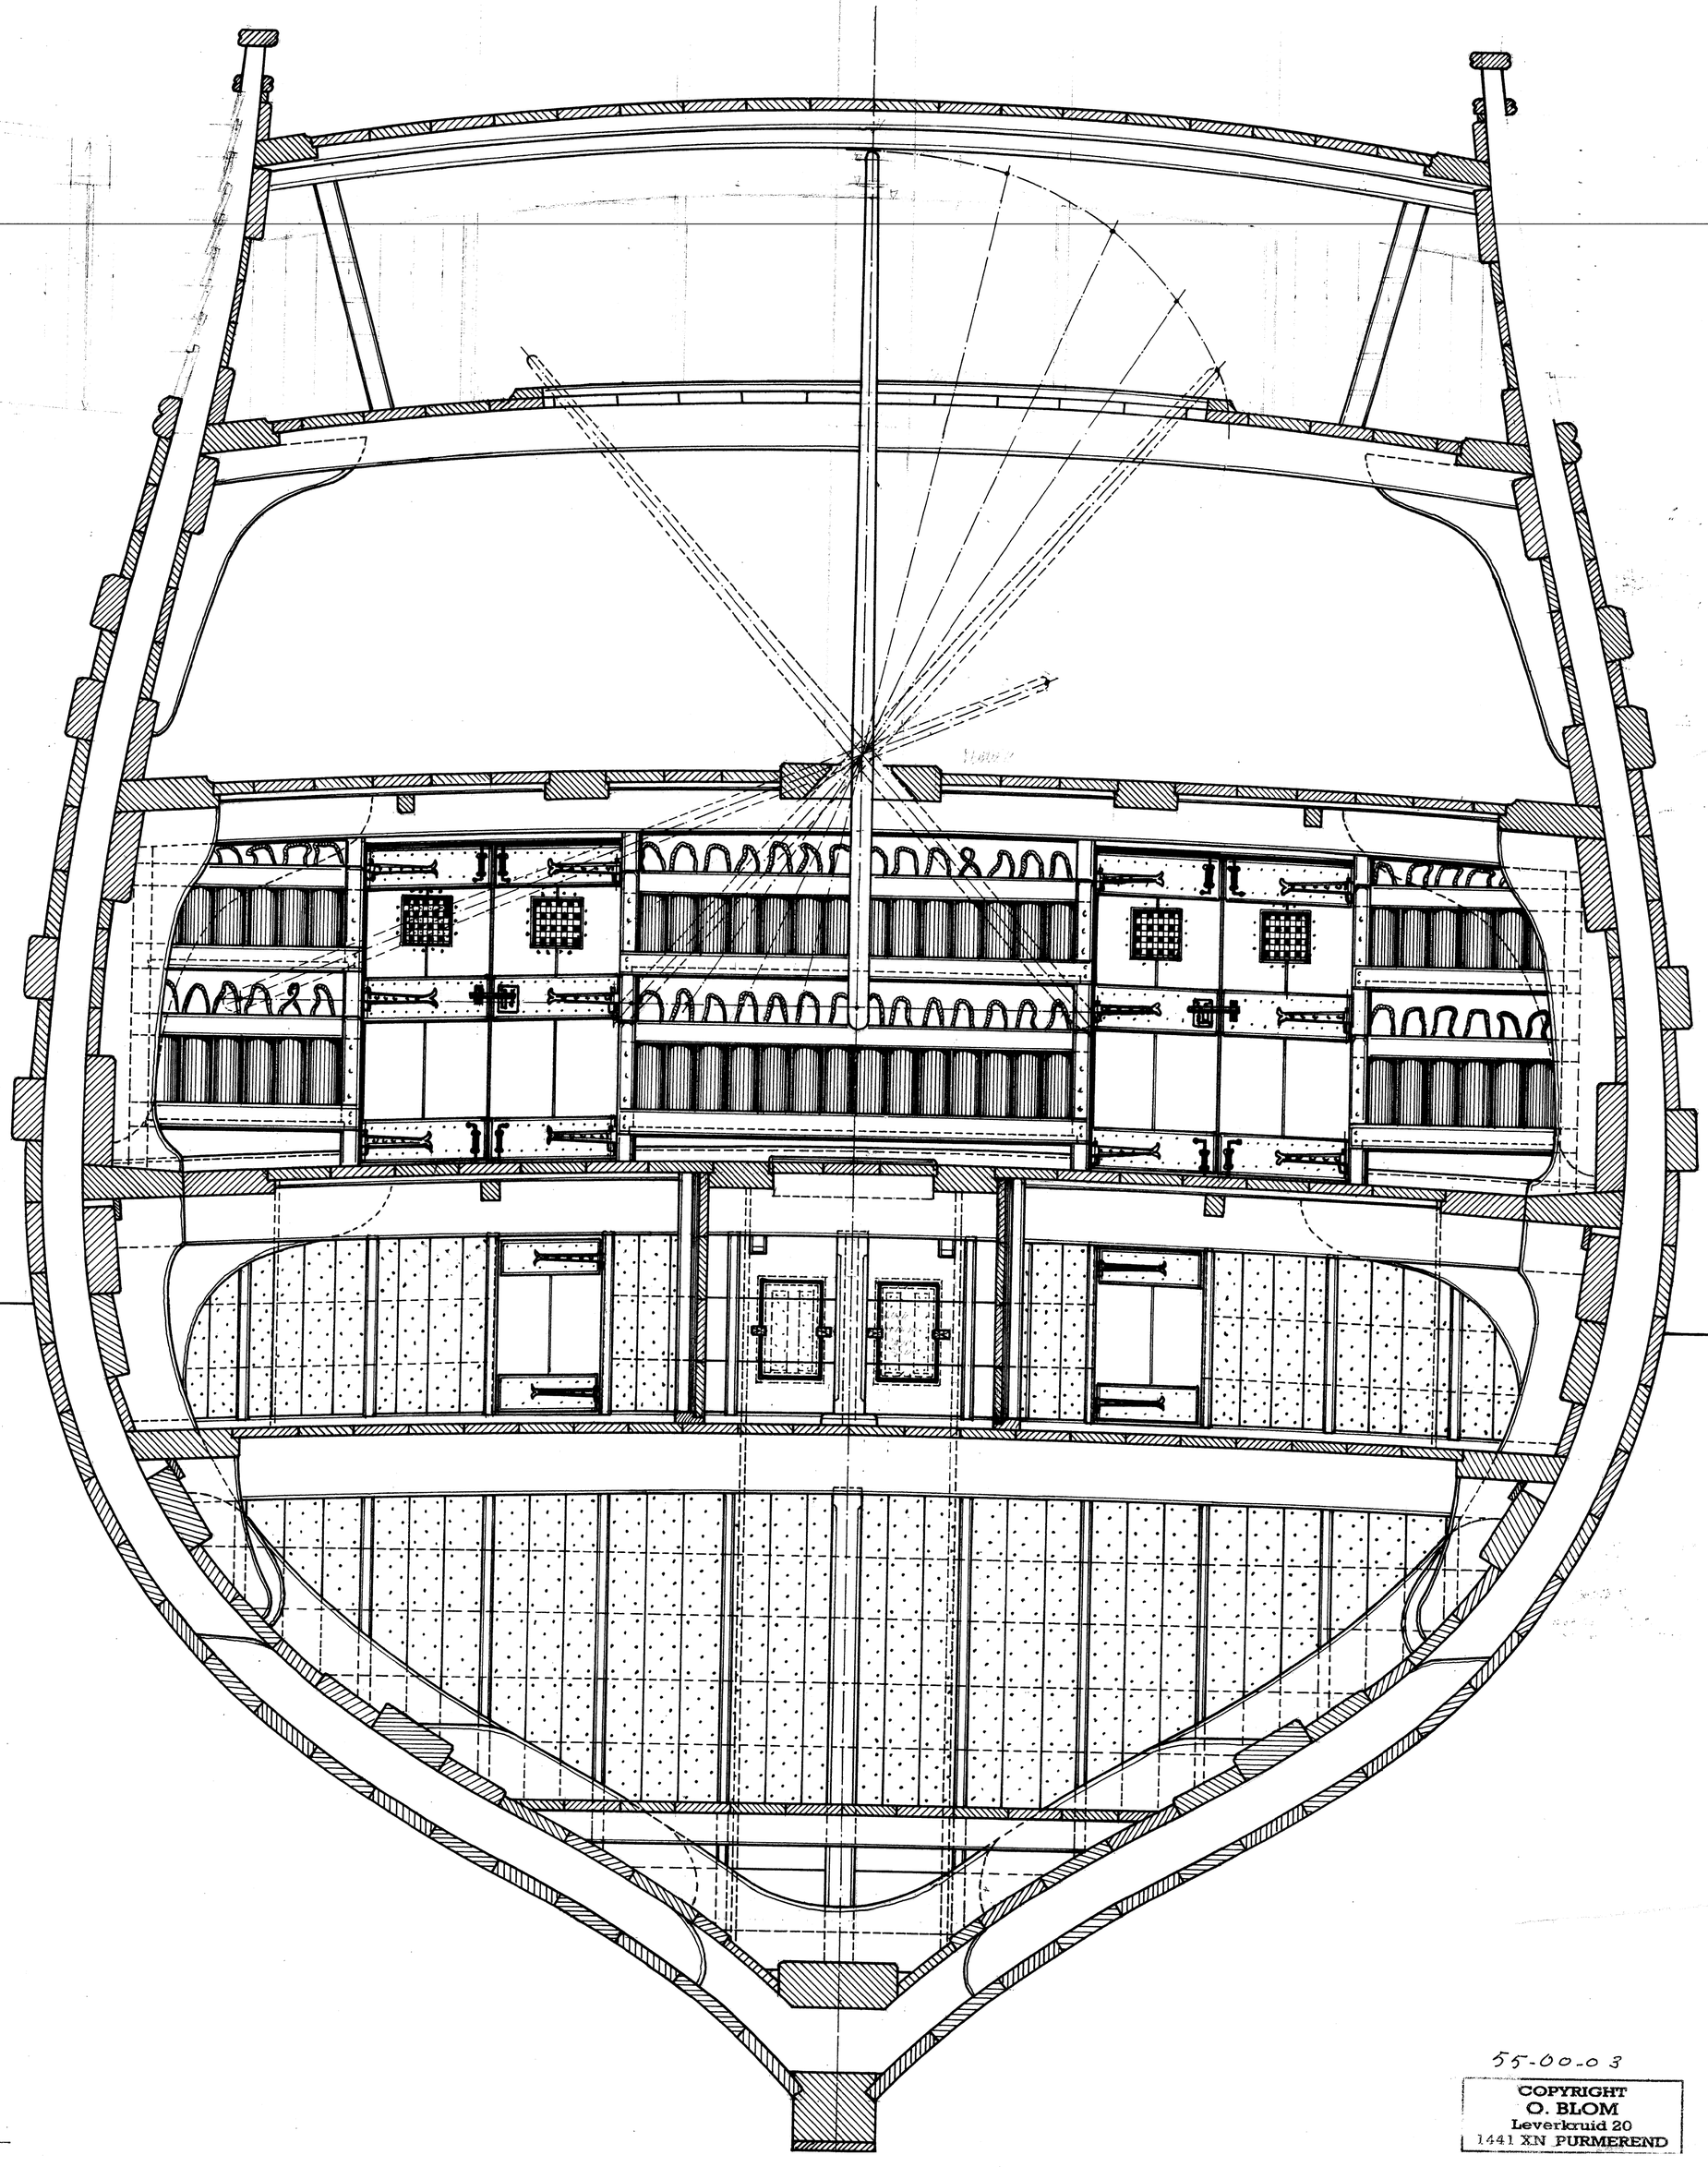

55-00-03

COPYRIGHT
O. BLOM
Leverkruid 20
1441 XN PURMEREND