




BOVENAANZICHT

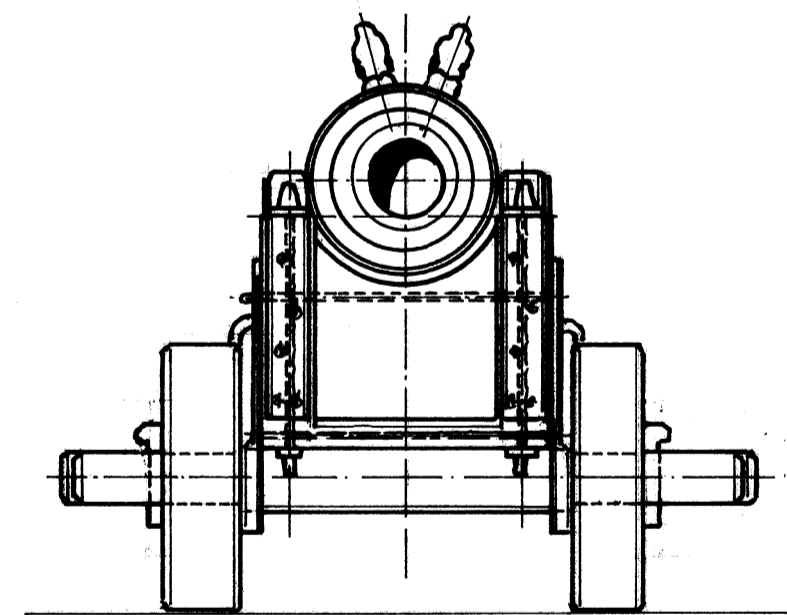


VOORAANZICHT

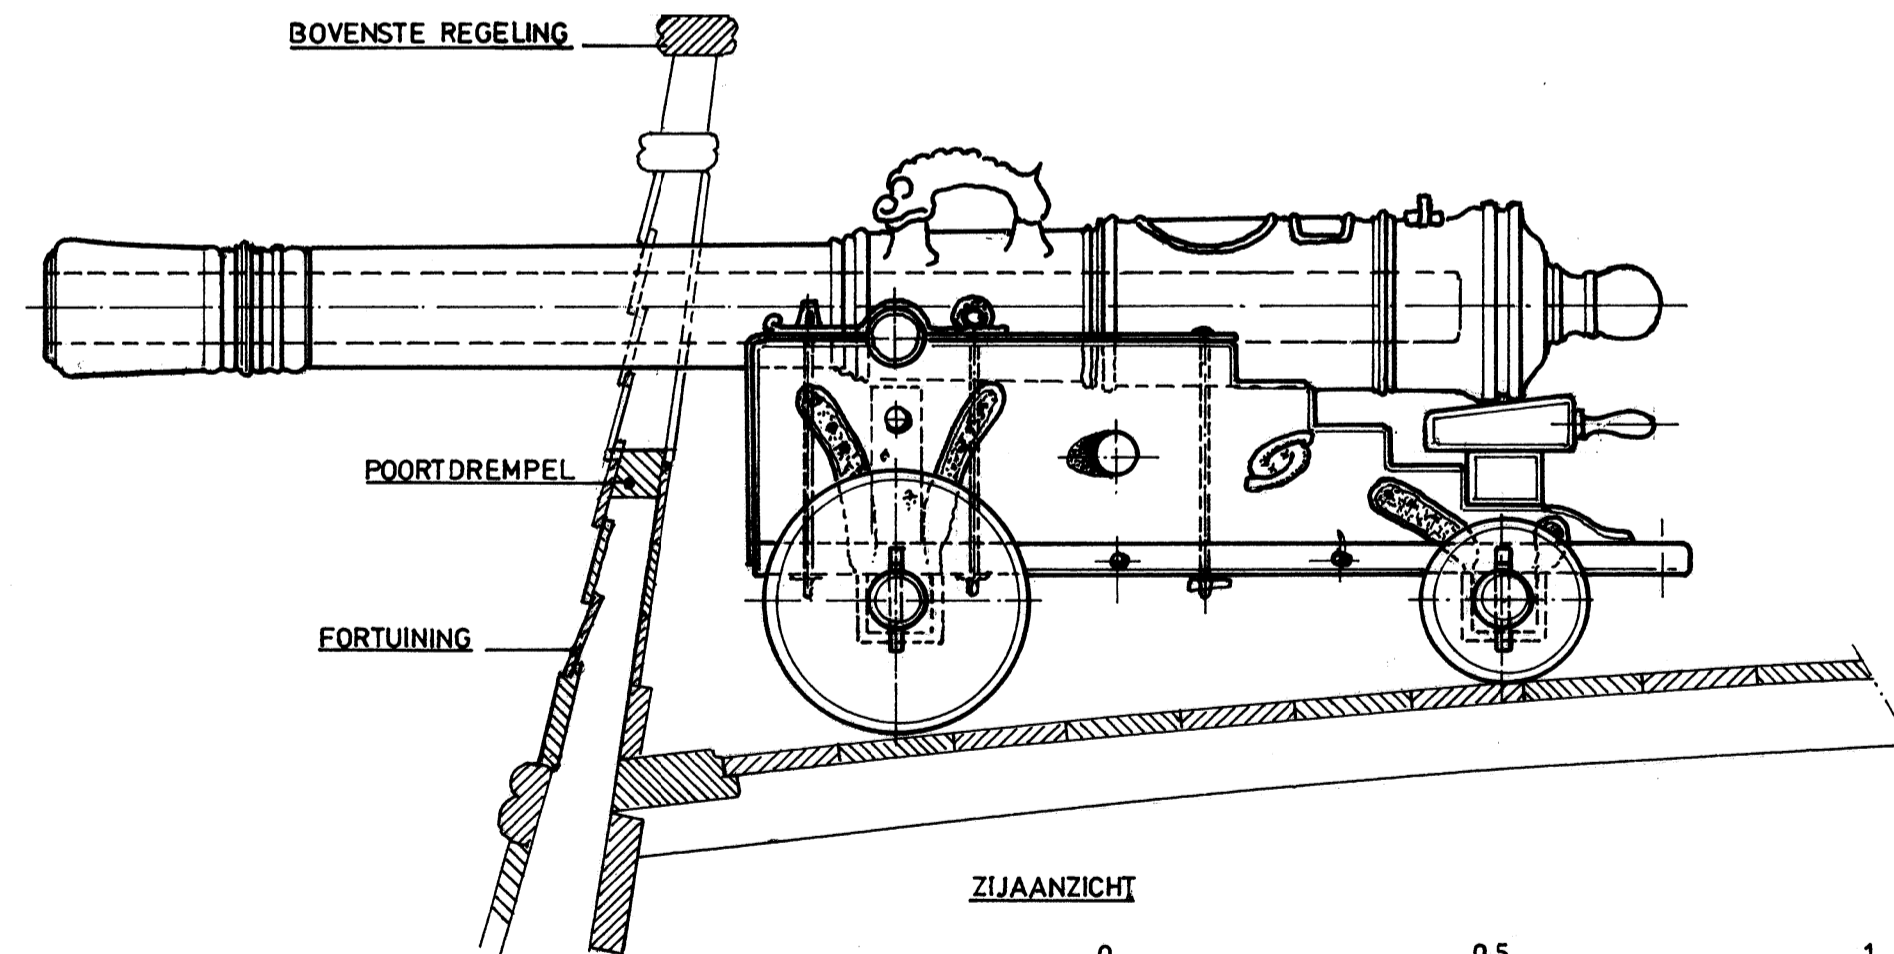

ZIJAAANZICHT

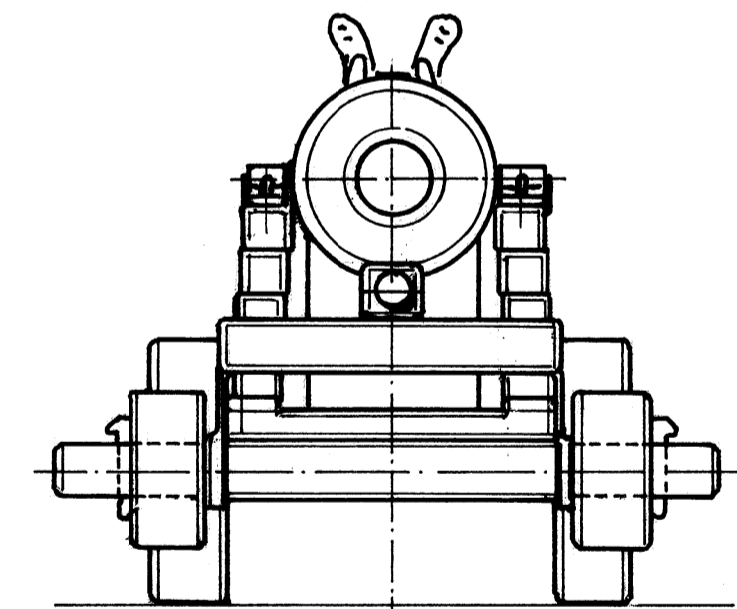

ACHTERAANZICHT

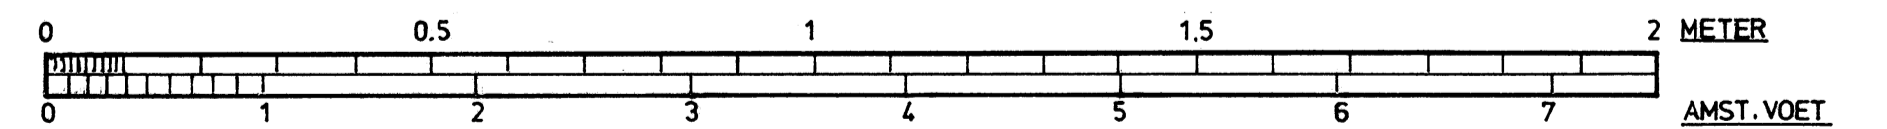

OPSTELLING 6 PONDER „KLOKSWIJS“ GEGOTEN OP HET KAMPAGNEDEK

SCHAAL 1:10

75.00.31

OTTE BLOM